



30T/h淨水处理设备平面布置图

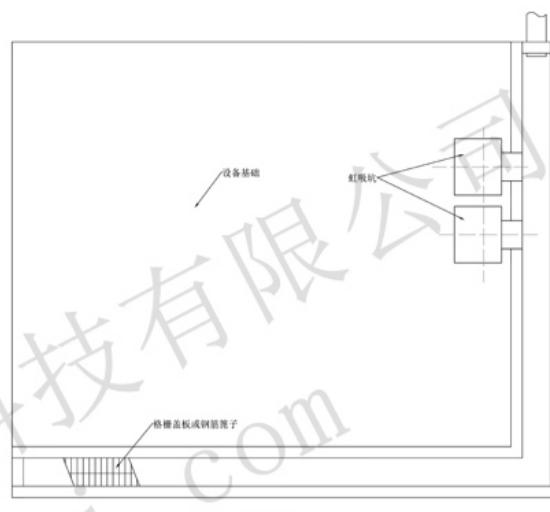

土建预留基础图

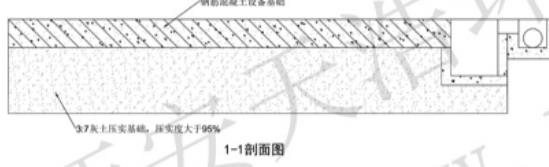


3-1剖面图



(扫码获取详细CAD设计图纸)

公司名称	西安天浩环保科技有限公司		
图名	30T/h一体化净水设备平面图		
比例		日 期	
图号			

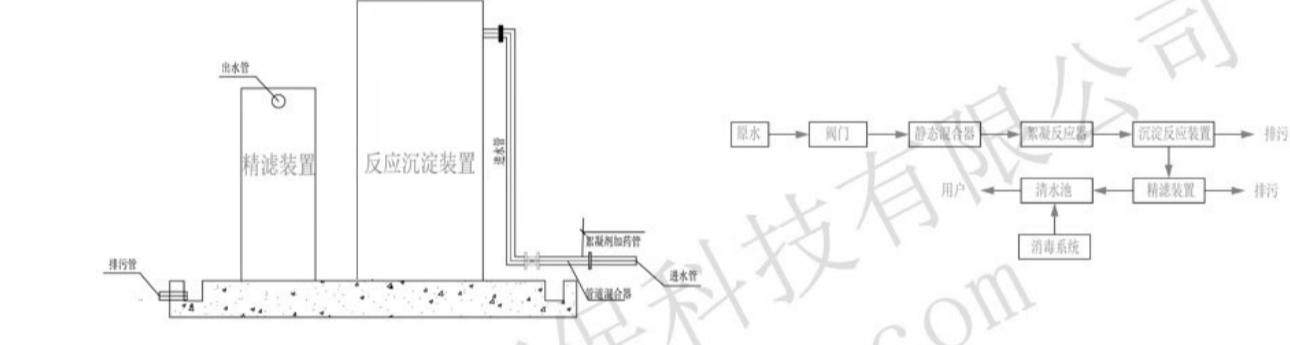

TH-YYA-一体化净水设备30T/h高程图



工艺流程图



(扫码获取详细CAD设计图纸)

公司名称	西安天浩环保科技有限公司		
图名	30T/h一体化净水设备高程图		
比例		日 期	
图号			

TH-YYA一体化净水设备集絮凝、斜管沉淀、自动溶氧、介质过滤、自动反洗、自动排污功能于一体，可高效去除水中悬浮物、泥沙、藻类、有机物、氨氮、铁锰金属离子、细菌病毒等污染物，将地表水（江河水、湖水、库水、塘水、山泉水等）净化成符合《生活饮用水卫生标准》的清洁饮水。相比传统净水设施，具有体积小、运输安装方便、不用电、不更换滤料、自动反冲洗、耐腐蚀等特点，设备可以自动运转无需人工操作。

设备工作原理:



设备主要技术参数

原水浊度: ≤500毫克/升, 短期3000毫克/升

出水浊度: ≤1NTU(特殊情况≤3NTU)

沉淀反应时间: 20~40分钟

稳流区流速: 1.8~2.7毫米/秒

冲洗强度: 12~16升/平方米·秒

冲洗时间: 2~6分钟

进水水头: >8米



(扫码获取详细CAD设计图纸)

公司名称	西安天浩环保科技有限公司		
图名	30T/h一体化净水设备		
比例		日 期	
图号			